


SUBSUELO / PLANTA BAJA - DUPLEX A

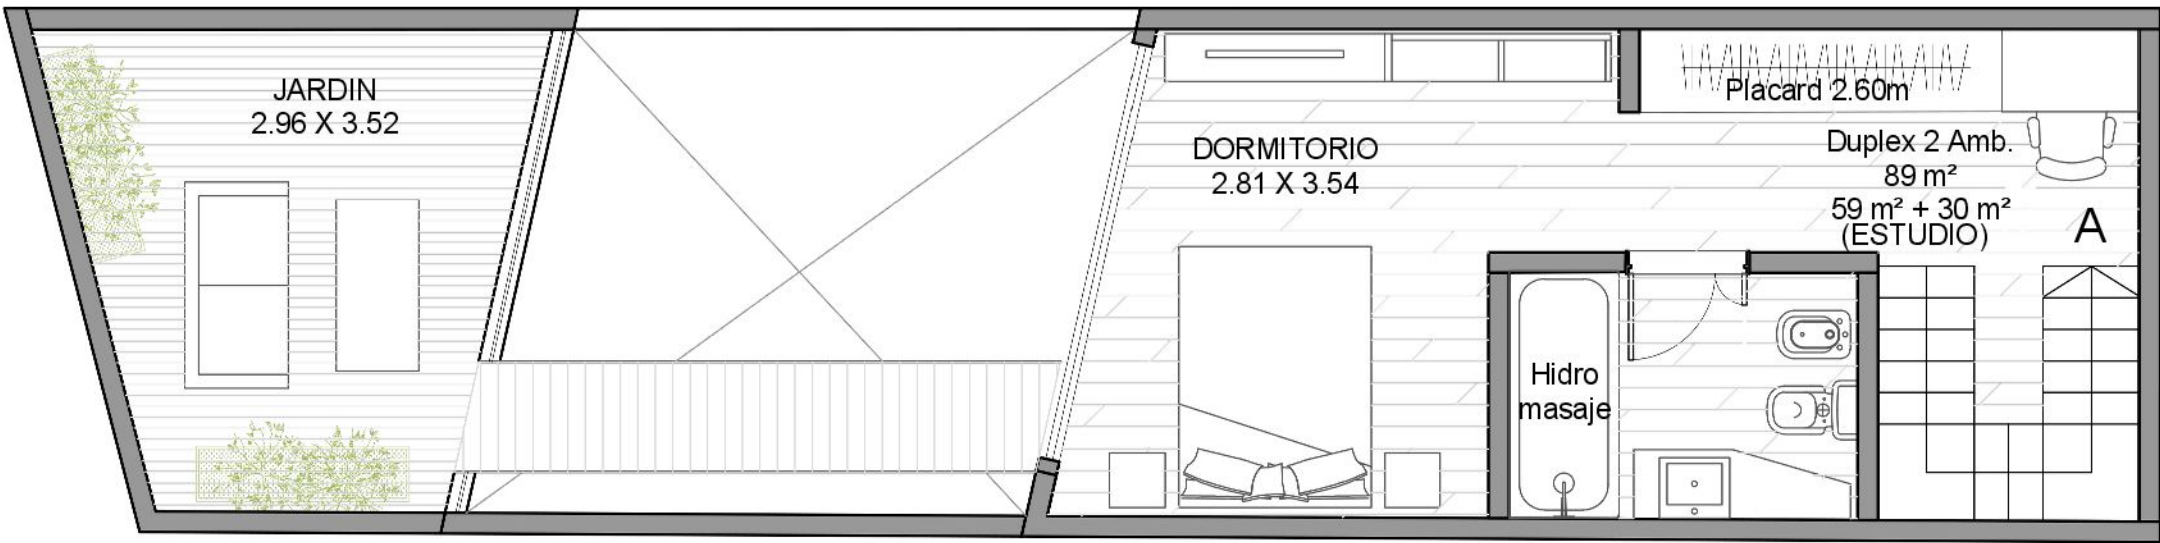

DUPLEX 2 AMBIENTES

Cubierto 59.00M2 59.00M2

Patio 30.00M2 30.00M2

Totales 89.00M2 89.00M2




PLANO DE ARQUITECTURA

SUBSUELO / PLANTA BAJA

OBRA:	SOLER 3453	DOCUMENTACIÓN DE OBRA		
PLANO:	ARQUITECTURA	PROYECTO	NÚMERO	RUBRO
	ANTEPROYECTO SUB/PB DUP.A	SOLER	3453	ARQ
ESCALA:	FECHA:	05/01/2020	PLANO	PLANTA
			ARQ	SUB/PB
				REVISIÓN
				01

SUBSUELO / PLANTA BAJA - DUPLEX B

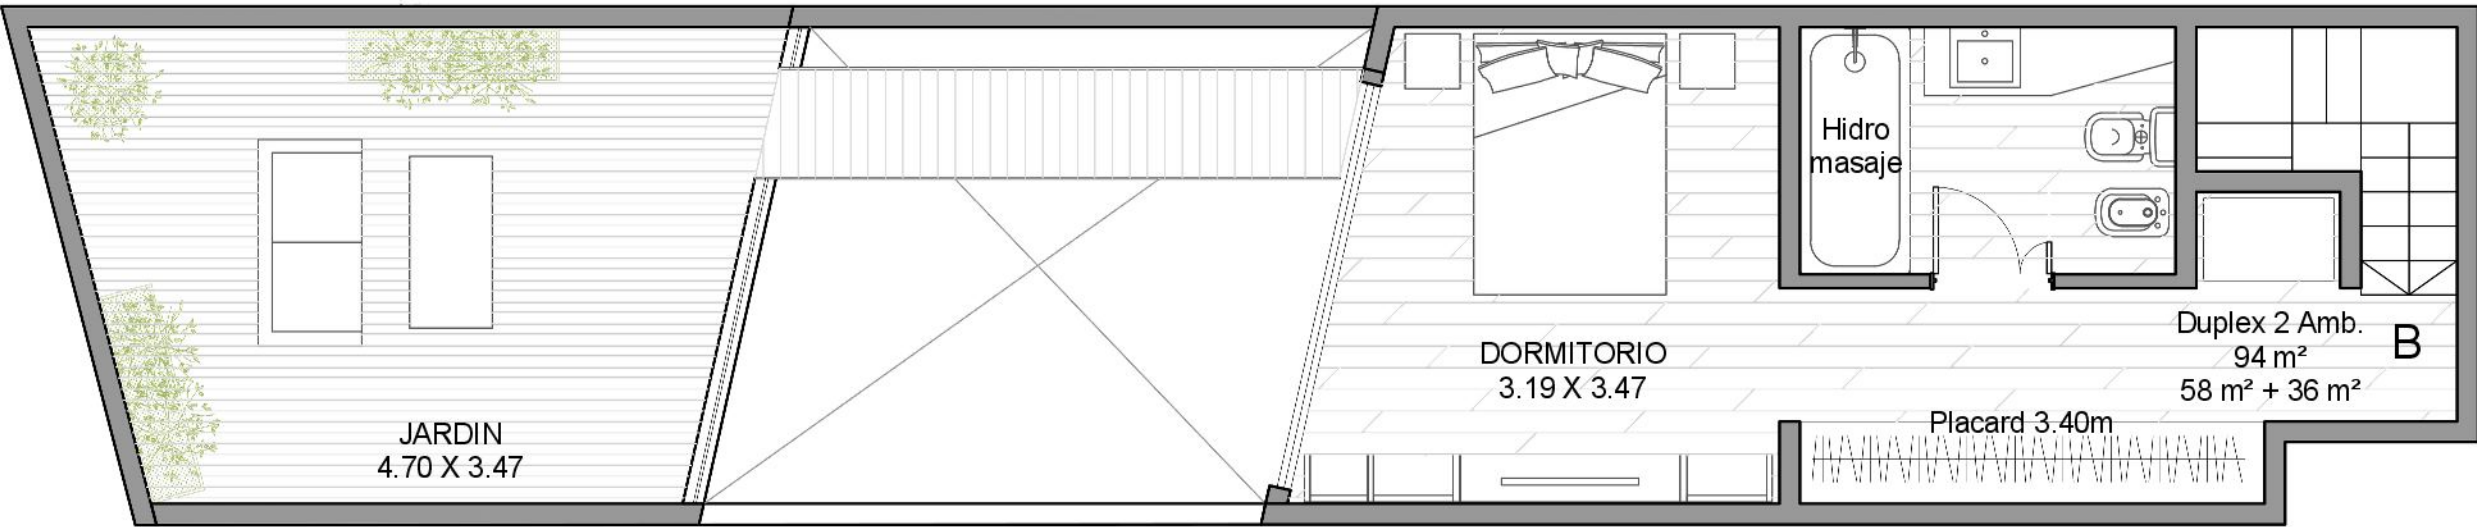

DUPLEX 2 AMBIENTES

Cubierto 58.00M2 58.00M2

Patio 36.00M2 36.00M2

Totales 94.00M2 94.00M2

PLANO DE ARQUITECTURA

SUBSUELO / PLANTA BAJA



OBRA:	SOLER 3453	DOCUMENTACIÓN DE OBRA		
PLANO:	ARQUITECTURA	PROYECTO	NÚMERO	RUBRO
	ANTEPROYECTO SUB/PB DUP. B	SOLER	3453	ARQ
ESCALA:	FECHA:	05/01/2020	PLANO	PLANTA
			ARQ	SUB/PB
				REVISION
				01

PLANTA TIPO - DEPARTAMENTO A - Pisos 1-2




UNIDAD MONO AMBIENTE

Cubierto	30.00M2	30.00M2
Semicubierto	5.00M2	5.00M2
Totales	35.00M2	35.00M2



OBRA: SOLER 3453		DOCUMENTACIÓN DE OBRA		
PLANO: ARQUITECTURA ANTEPROYECTO PLANTA TIPO 1-2	PROYECTO SOLER	NÚMERO	RUBRO	
		3453	ARQ	
ESCALA:	FECHA: 05.01/2028	PLANO	PLANTA	REVISIÓN
		ARQ	P.TIPO 1-2	01

PLANTA TIPO - DEPARTAMENTO B - Pisos 1-2

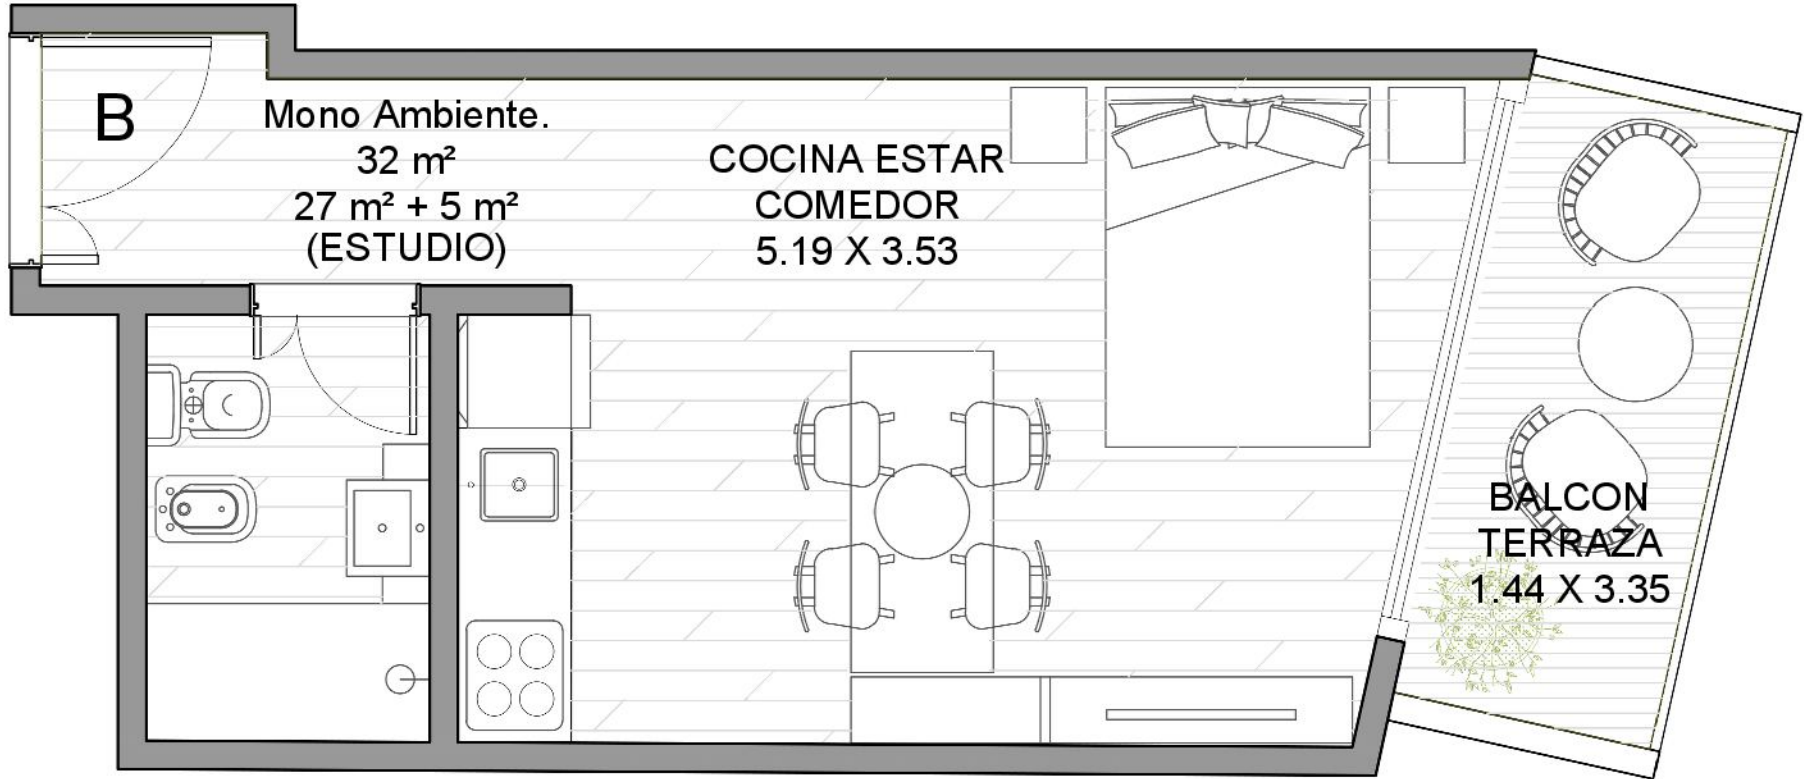

UNIDAD MONOAMBIENTE

Cubierto	27.00M2	27.00M2
Semicubierto	5.00M2	5.00M2
Totales	32.00M2	32.00M2




PLANO DE ARQUITECTURA

PLANTA TIPO 1-2

OBRA: SOLER 3453		DOCUMENTACIÓN DE OBRA		
PLANO: ARQUITECTURA ANTEPROYECTO PLANTA TIPO 1-2	PROYECTO SOLER	NÚMERO	RUBRO	
		3453	ARQ	
ESCALA:	FECHA: 05.01/2028	PLANO	PLANTA	REVISIÓN
		ARQ	P.TIPO 1-2	01

PLANTA TIPO - DEPARTAMENTO C - Pisos 1-2

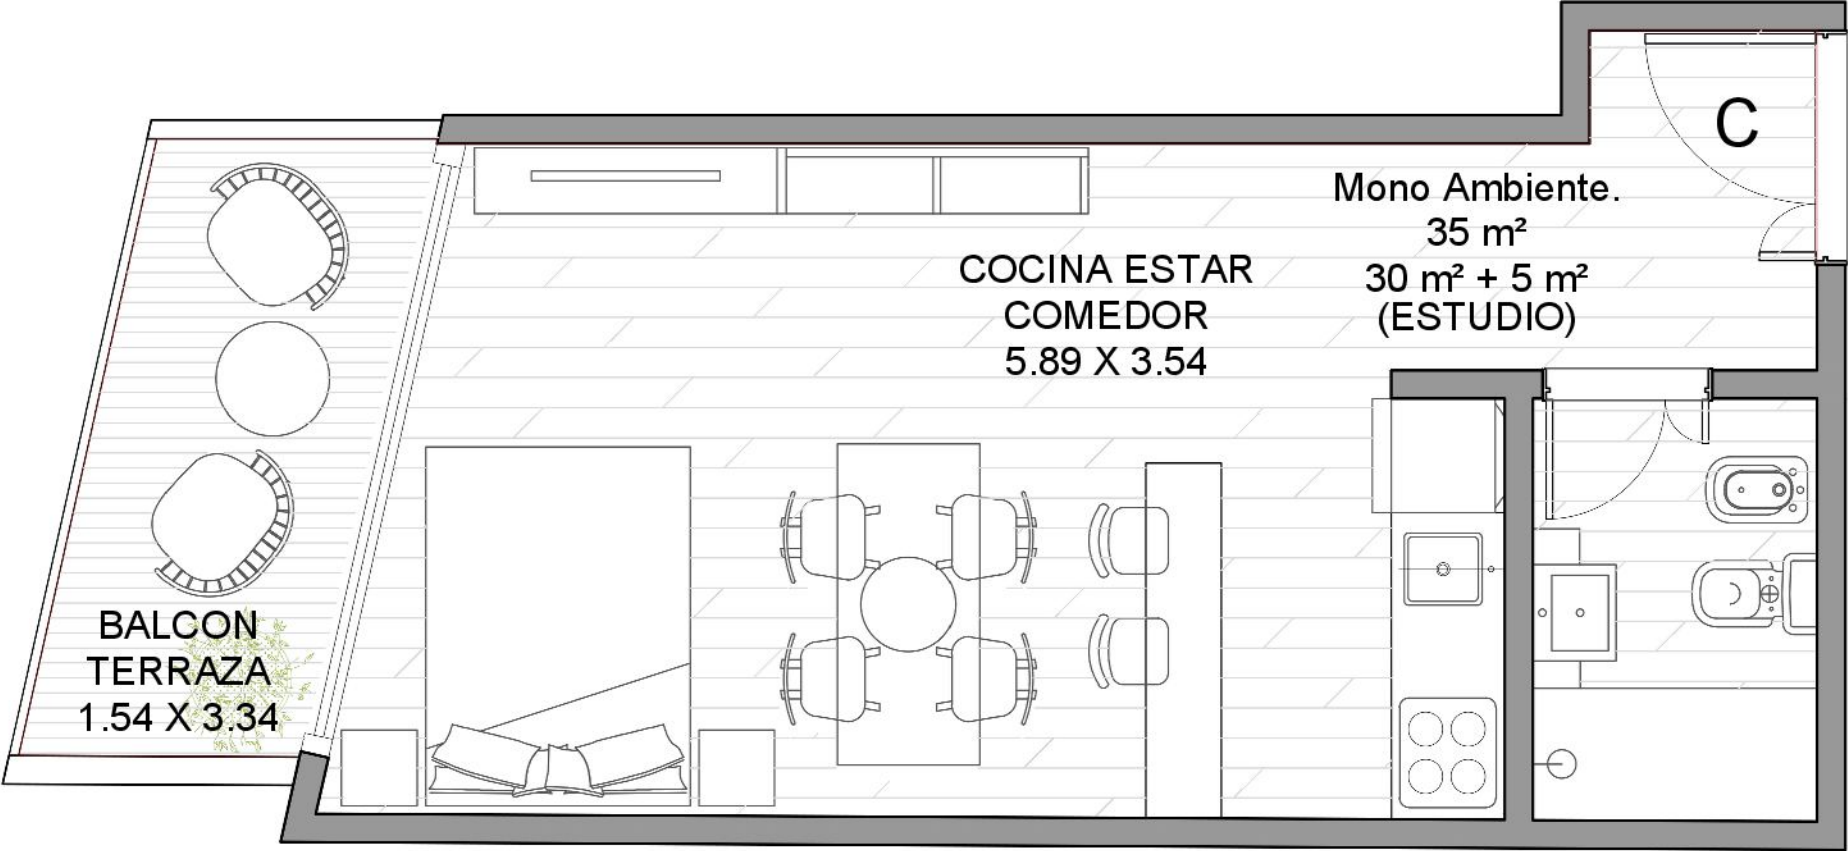

UNIDAD MONOAMBIENTE

Cubierto	30.00M2	30.00M2
Semicubierto	5.00M2	5.00M2
Totales	35.00M2	35.00M2



PLANO DE ARQUITECTURA

PLANTA TIPO 1-2

OBRA: SOLER 3453		DOCUMENTACIÓN DE OBRA		
PLANO: ARQUITECTURA ANTEPRO YECTO PLANTA TIPO 1-2	PROYECTO SOLER	NÚMERO	RUBRO	
		3453	ARQ	
ESCALA:	FECHA: 05.01/2028	PLANO	PLANTA	REVISIÓN
		ARQ	P.TIPO 1-2	01

PLANTA TIPO - DEPARTAMENTO D - Pisos 1-2



UNIDAD MONOAMBIENTE

Cubierto	29.00M2	29.00M2
Semicubierto	5.00M2	5.00M2
Totales	34.00M2	34.00M2




PLANO DE ARQUITECTURA

PLANTA TIPO 1-2

OBRA: SOLER 3453		DOCUMENTACIÓN DE OBRA		
PLANO: ARQUITECTURA ANTEPROYECTO PLANTA TIPO 1-2	PROYECTO SOLER	NÚMERO	RUBRO	
		3453	ARQ	
ESCALA:	FECHA: 05.01/2028	PLANO	PLANTA	REVISIÓN
		ARQ	P.TIPO 1-2	01

PLANTA TIPO - DEPARTAMENTO A - Pisos 3 - 4 - 5 - 6

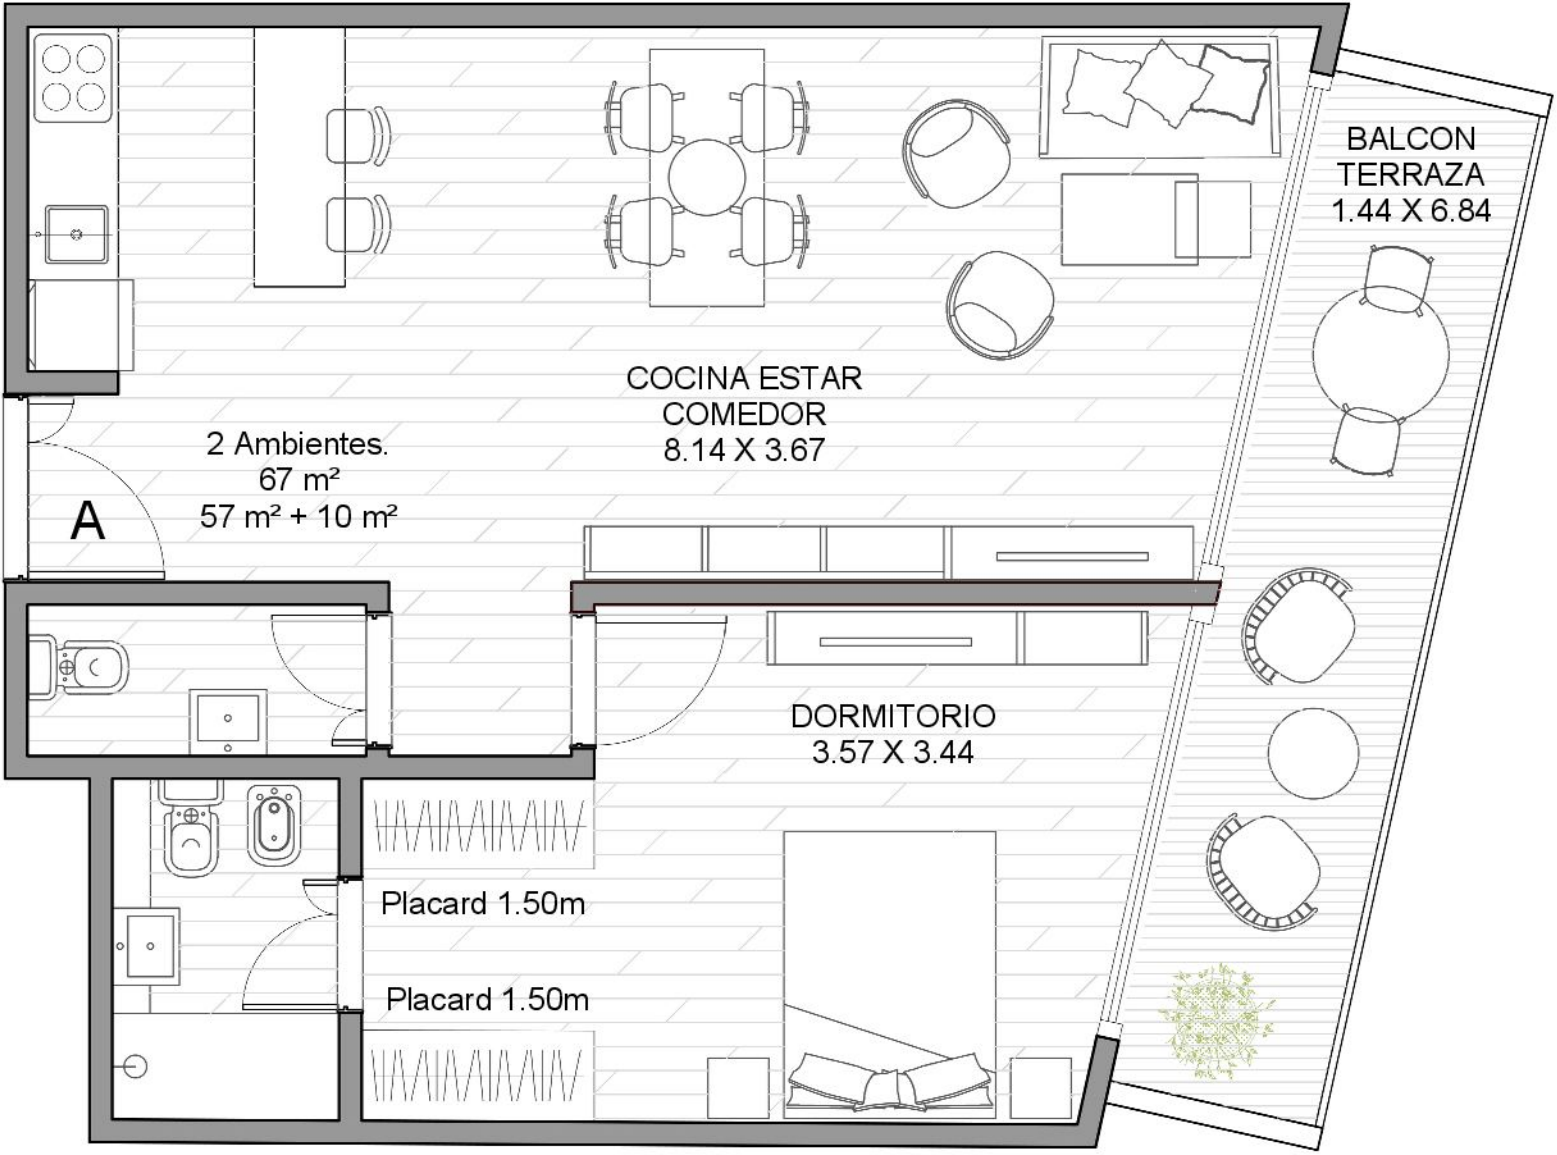

UNIDAD 2 AMBIENTES

Cubierto 57.00M2 57.00M2

Semicubierto 10.00M2 10.00M2

Totales 67.00M2 67.00M2




PLANO DE ARQUITECTURA

PLANTA TIPO 3 - 4 - 5 - 6

OBRA: SOLER 3453		DOCUMENTACIÓN DE OBRA		
PLANO: ARQUITECTURA ANTEPROYECTO PLANTATIPO 3* A 6*	PROYECTO SOLER	NÚMERO	RUBRO	
		3453	ARQ	
ESCALA:	FECHA: 05.01/2028	PLANO	PLANTA	REVISIÓN
		ARQ	P. 3* A 6*	01

PLANTA TIPO - DEPARTAMENTO B - Pisos 3 - 4 - 5 - 6

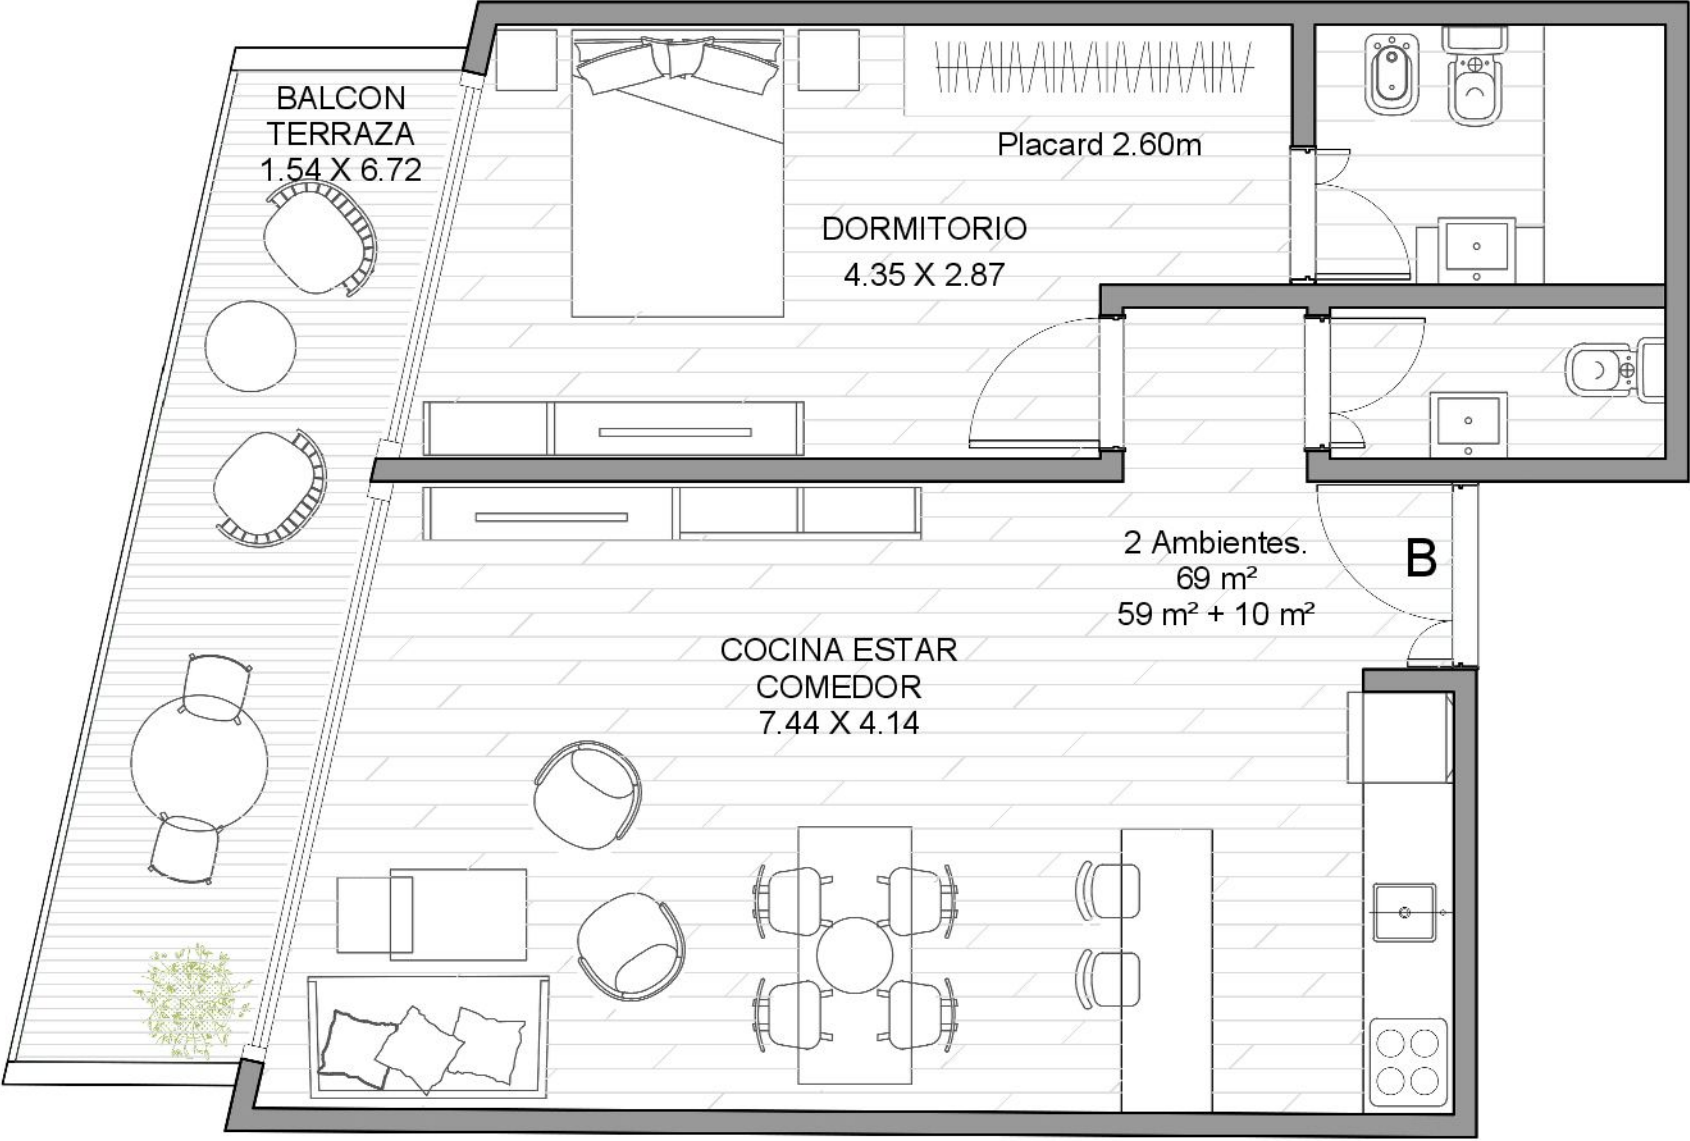

UNIDAD 2 AMBIENTES

Cubierto	59.00M2	59.00M2
Semicubierto	10.00M2	10.00M2
Totales	69.00M2	69.00M2




PLANO DE ARQUITECTURA

PLANTA TIPO 3 - 4 - 5 - 6

OBRA: SOLER 3453		DOCUMENTACIÓN DE OBRA		
PLANO: ARQUITECTURA ANTEPROYECTO PLANTATIPO 3*A 6*	PROYECTO SOLER	NÚMERO	RUBRO	
		3453	ARQ	
ESCALA:	FECHA: 05.01/2028	PLANO	PLANTA	REVISIÓN
		ARQ	P. 3*A 6*	01

PLANTA N° 7 - DEPARTAMENTO A

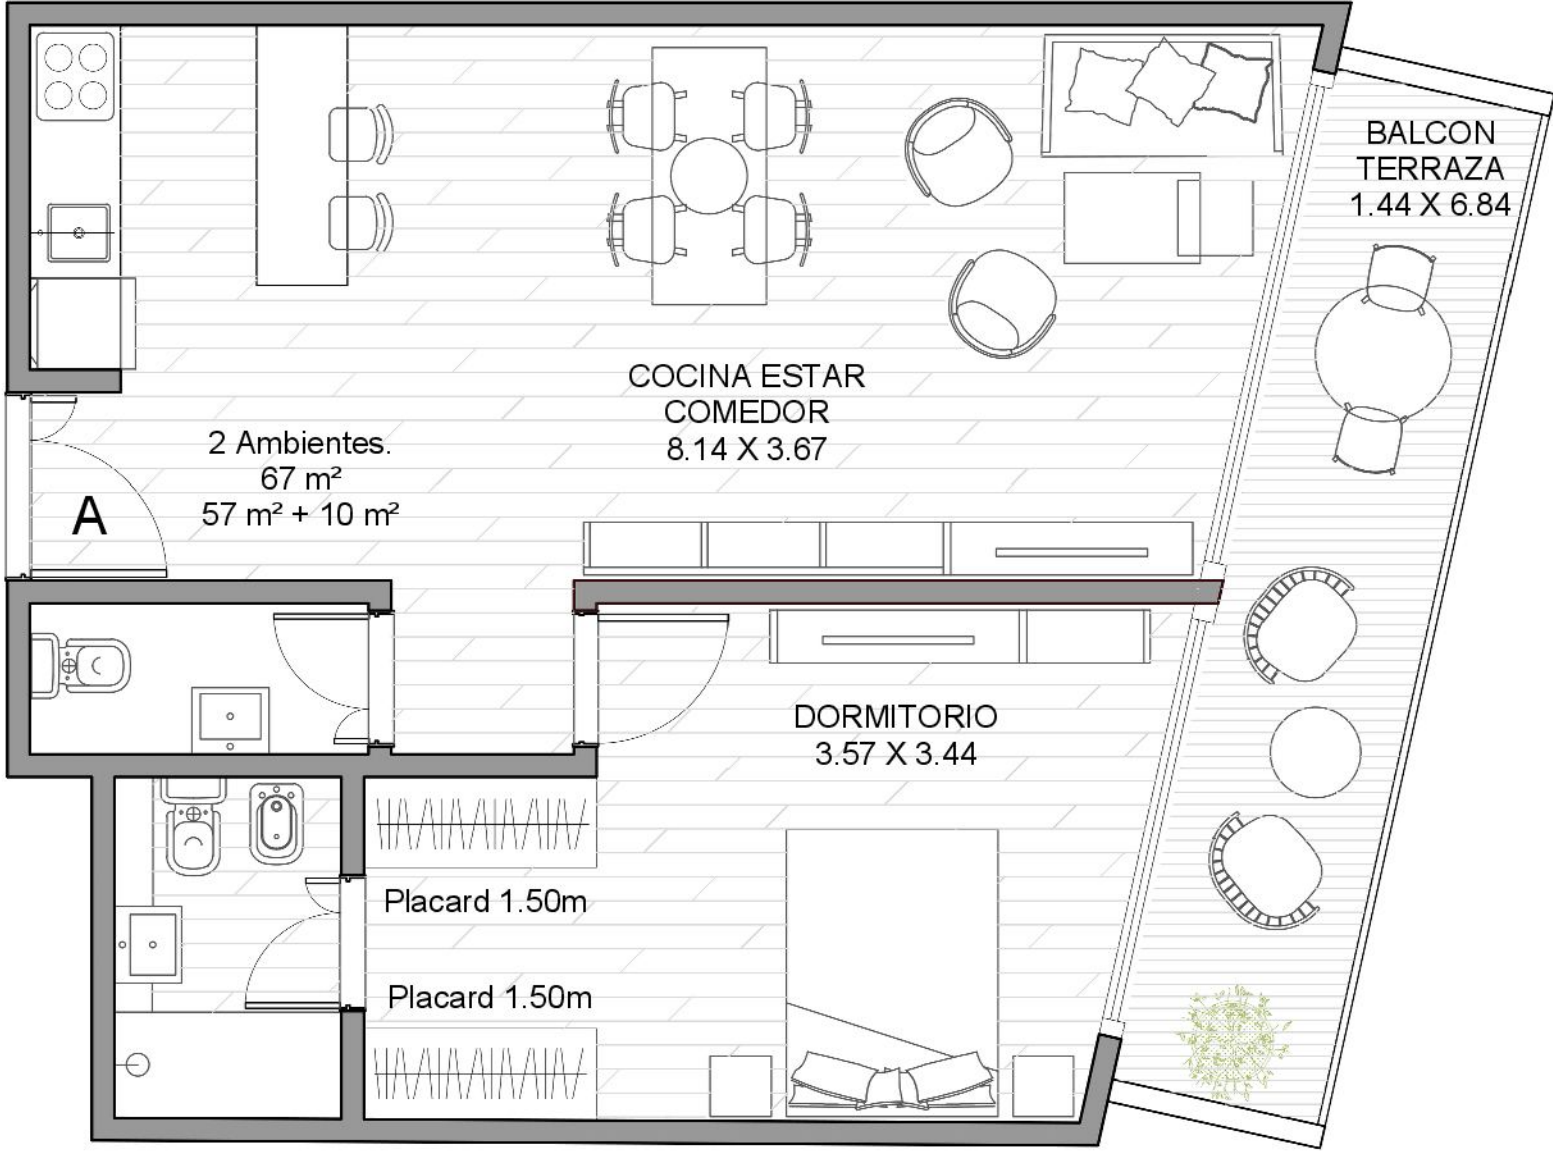

UNIDAD 2 AMBIENTES

Cubierto	57.00M2	57.00M2
Semicubierto	10.00M2	10.00M2
Totales	67.00M2	67.00M2




PLANO DE ARQUITECTURA

PLANTA N° 7

OBRA:	SOLER 3453	DOCUMENTACIÓN DE OBRA		
PLANO:	ARQUITECTURA ANTEPROYECTO 7*	PROYECTO SOLER	NÚMERO 3453	RUBRO ARQ
ESCALA:	FECHA: 05.01/2028	PLANO ARQ	PLANTA 7P	REVISION 01

PLANTA N° 7 - DEPARTAMENTO B

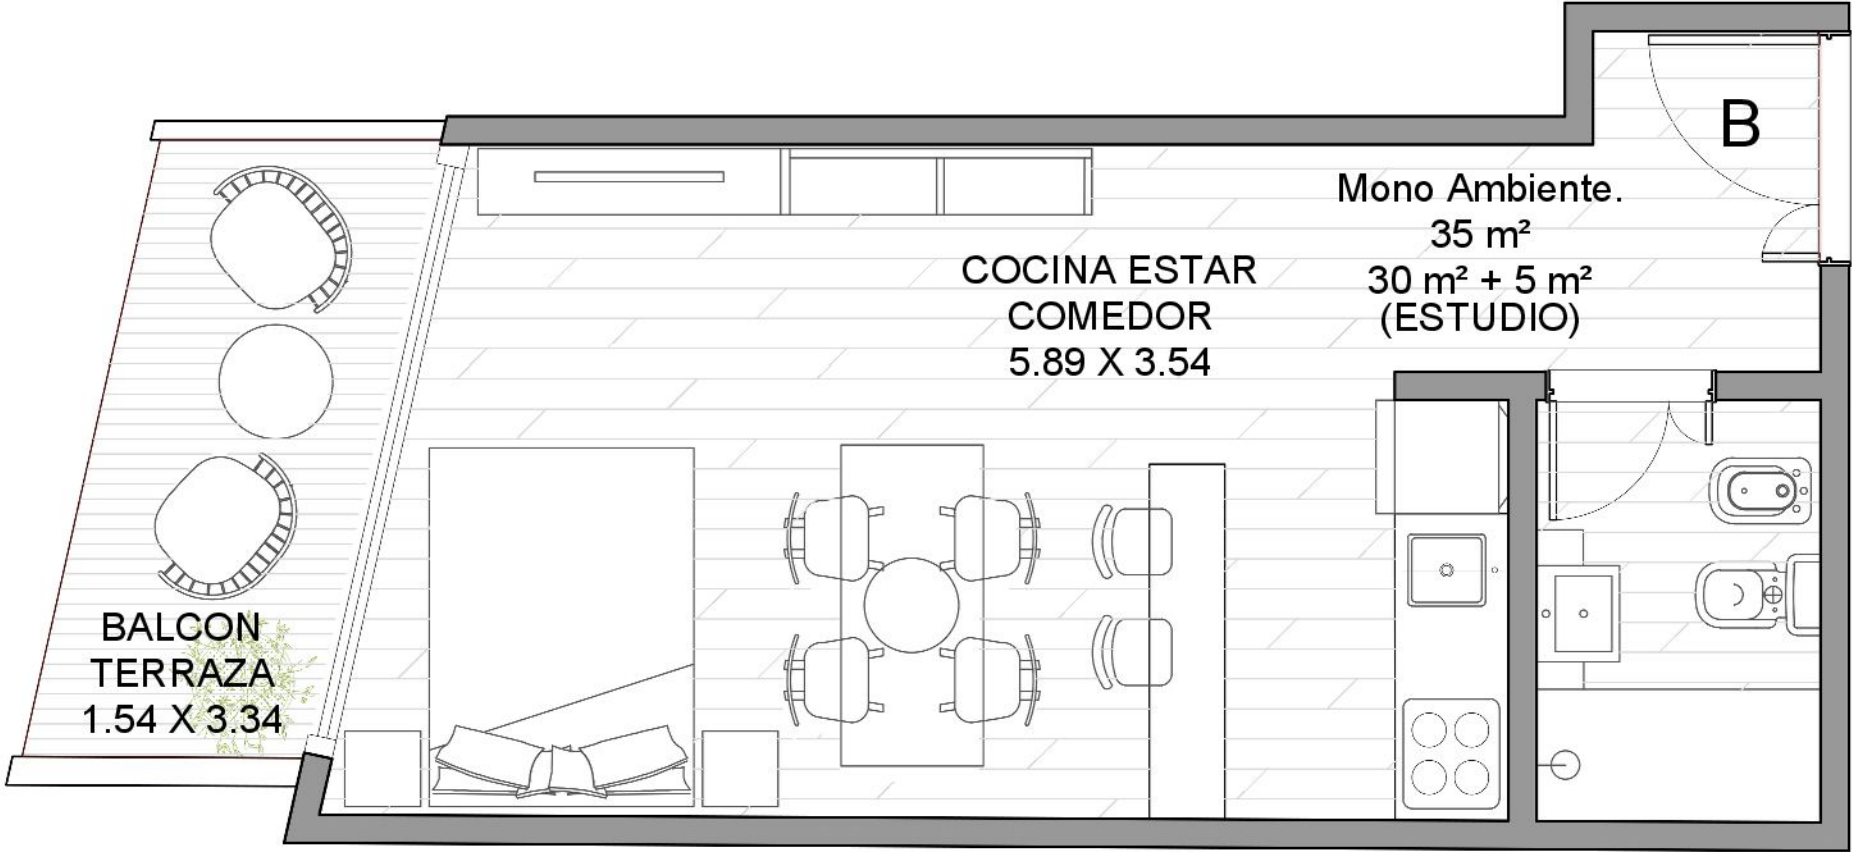

UNIDAD MONOAMBIENTE

Cubierto	30.00M2	30.00M2
Semicubierto	5.00M2	5.00M2
Totales	35.00M2	35.00M2



PLANO DE ARQUITECTURA

PLANTA N° 7

OBRA: SOLER 3453		DOCUMENTACIÓN DE OBRA		
PLANO: ARQUITECTURA ANTEPROYECTO 7*	PROYECTO SOLER	NÚMERO	RUBRO	
		3453	ARQ	
ESCALA:	FECHA: 05.01/2028	PLANO	PLANTA	REVISION
		ARQ	7P	01

PLANTA N° 7 - DEPARTAMENTO C



UNIDAD MONOAMBIENTE

Cubierto	29.00M2	29.00M2
Semicubierto	5.00M2	5.00M2
Totales	34.00M2	34.00M2




PLANO DE ARQUITECTURA

PLANTA N° 7

OBRA: SOLER 3453		DOCUMENTACIÓN DE OBRA		
PLANO: ARQUITECTURA ANTEPROYECTO 7*	PROYECTO SOLER	NÚMERO	RUBRO	
		3453	ARQ	
ESCALA:	FECHA: 05.01/2028	PLANO	PLANTA	REVISION
		ARQ	7P	01

PLANTA N° 8 - DEPARTAMENTO A

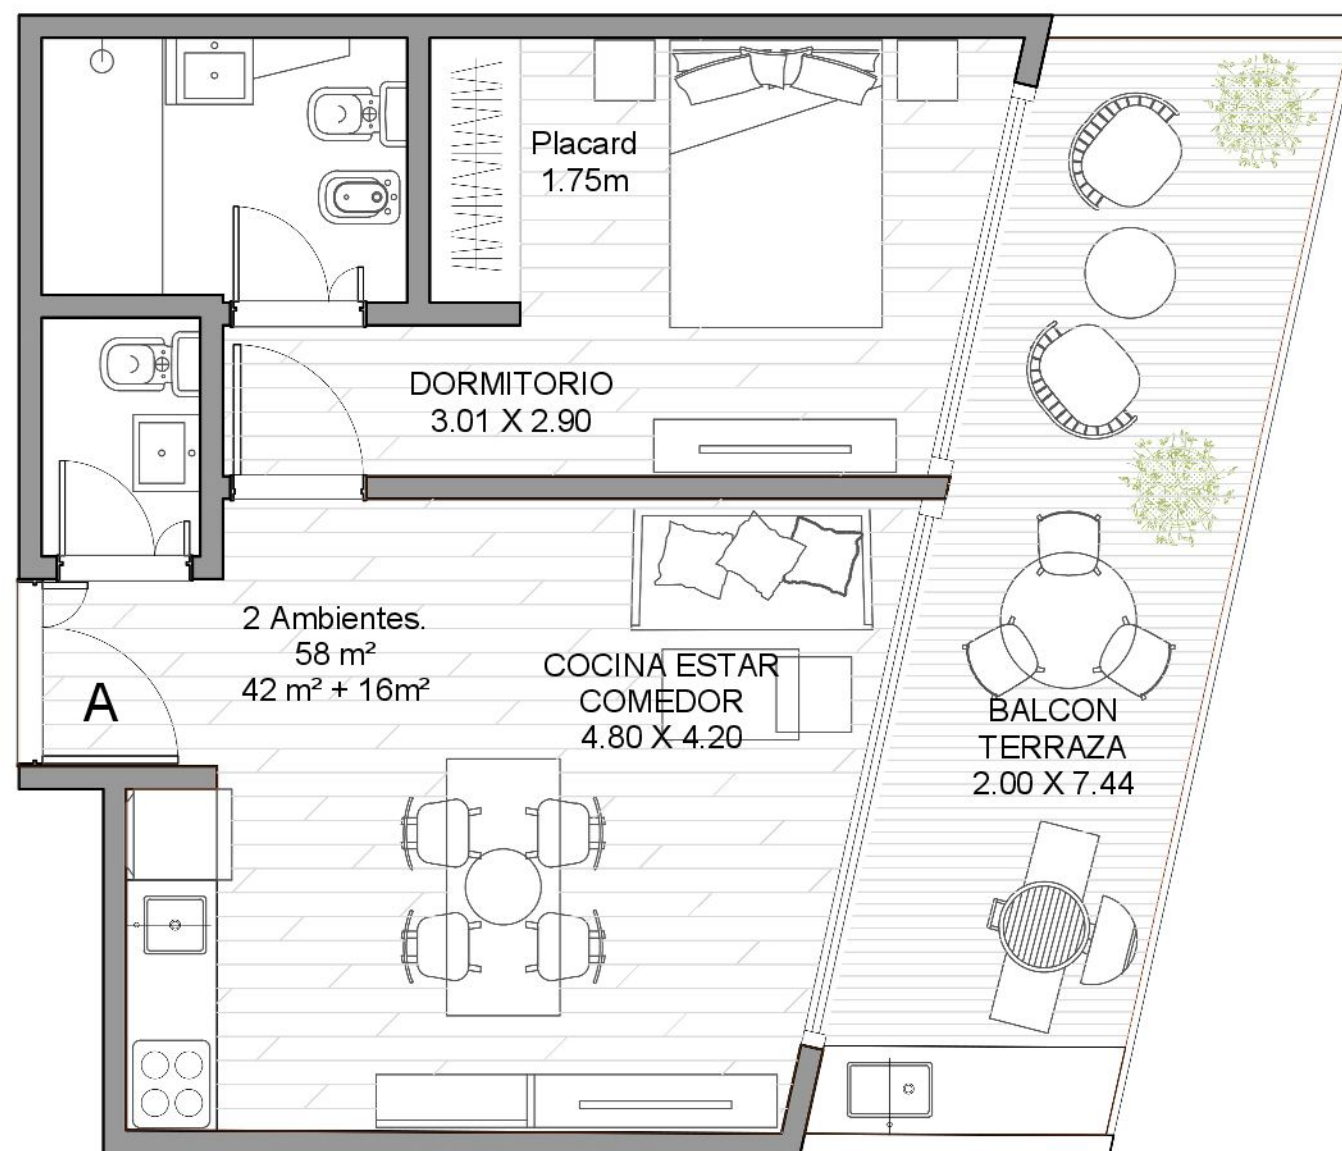

UNIDAD 2 AMBIENTES

Cubierto 42.00M2 42.00M2

Semicubierto 16.00M2 16.00M2

Totales 58.00M2 58.00M2




PLANO DE ARQUITECTURA

PLANTA N° 8

OBRA:	SOLER 3543	DOCUMENTACIÓN DE OBRA		
PLANO:	ARQUITECTURA	PROYECTO	NÚMERO	RUBRO
	ANTEPROYECTO 8*	SOLER	3543	ARQ
ESCALA:	FECHA:	05/01/2026	PLANO	PLANTA
			ARQ	8P
				01

PLANTA N° 8 - DEPARTAMENTO B

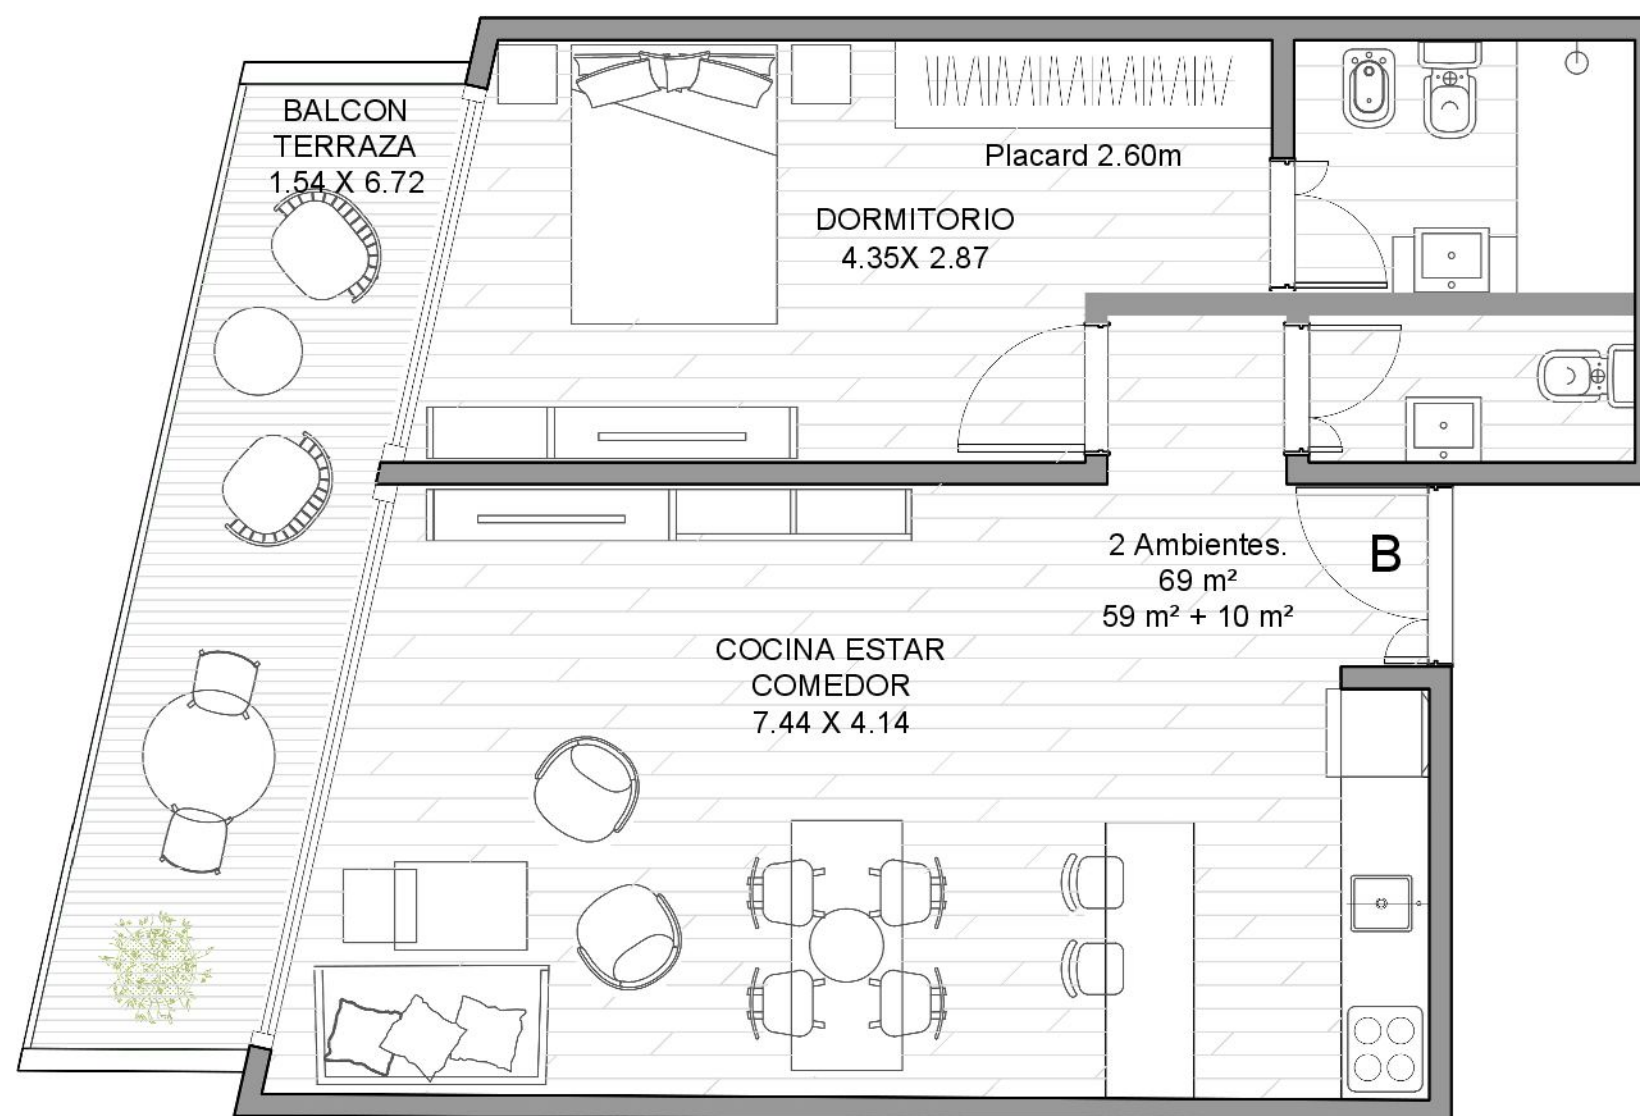

UNIDAD 2 AMBIENTES

Cubierto 59.00M2 59.00M2

Semicubierto 10.00M2 10.00M2

Totales 69.00M2 69.00M2




PLANO DE ARQUITECTURA

PLANTA N° 8

OBRA:	SOLER 3543	DOCUMENTACIÓN DE OBRA		
PLANO:	ARQUITECTURA	PROYECTO	NÚMERO	RUBRO
	ANTEPROYECTO 8*	SOLER	3543	ARQ
ESCALA:	FECHA:	05/01/2026	PLANO	PLANTA
			ARQ	8P
				01

PLANTA N° 9 - DUPLEX A - 2 AMBIENTES

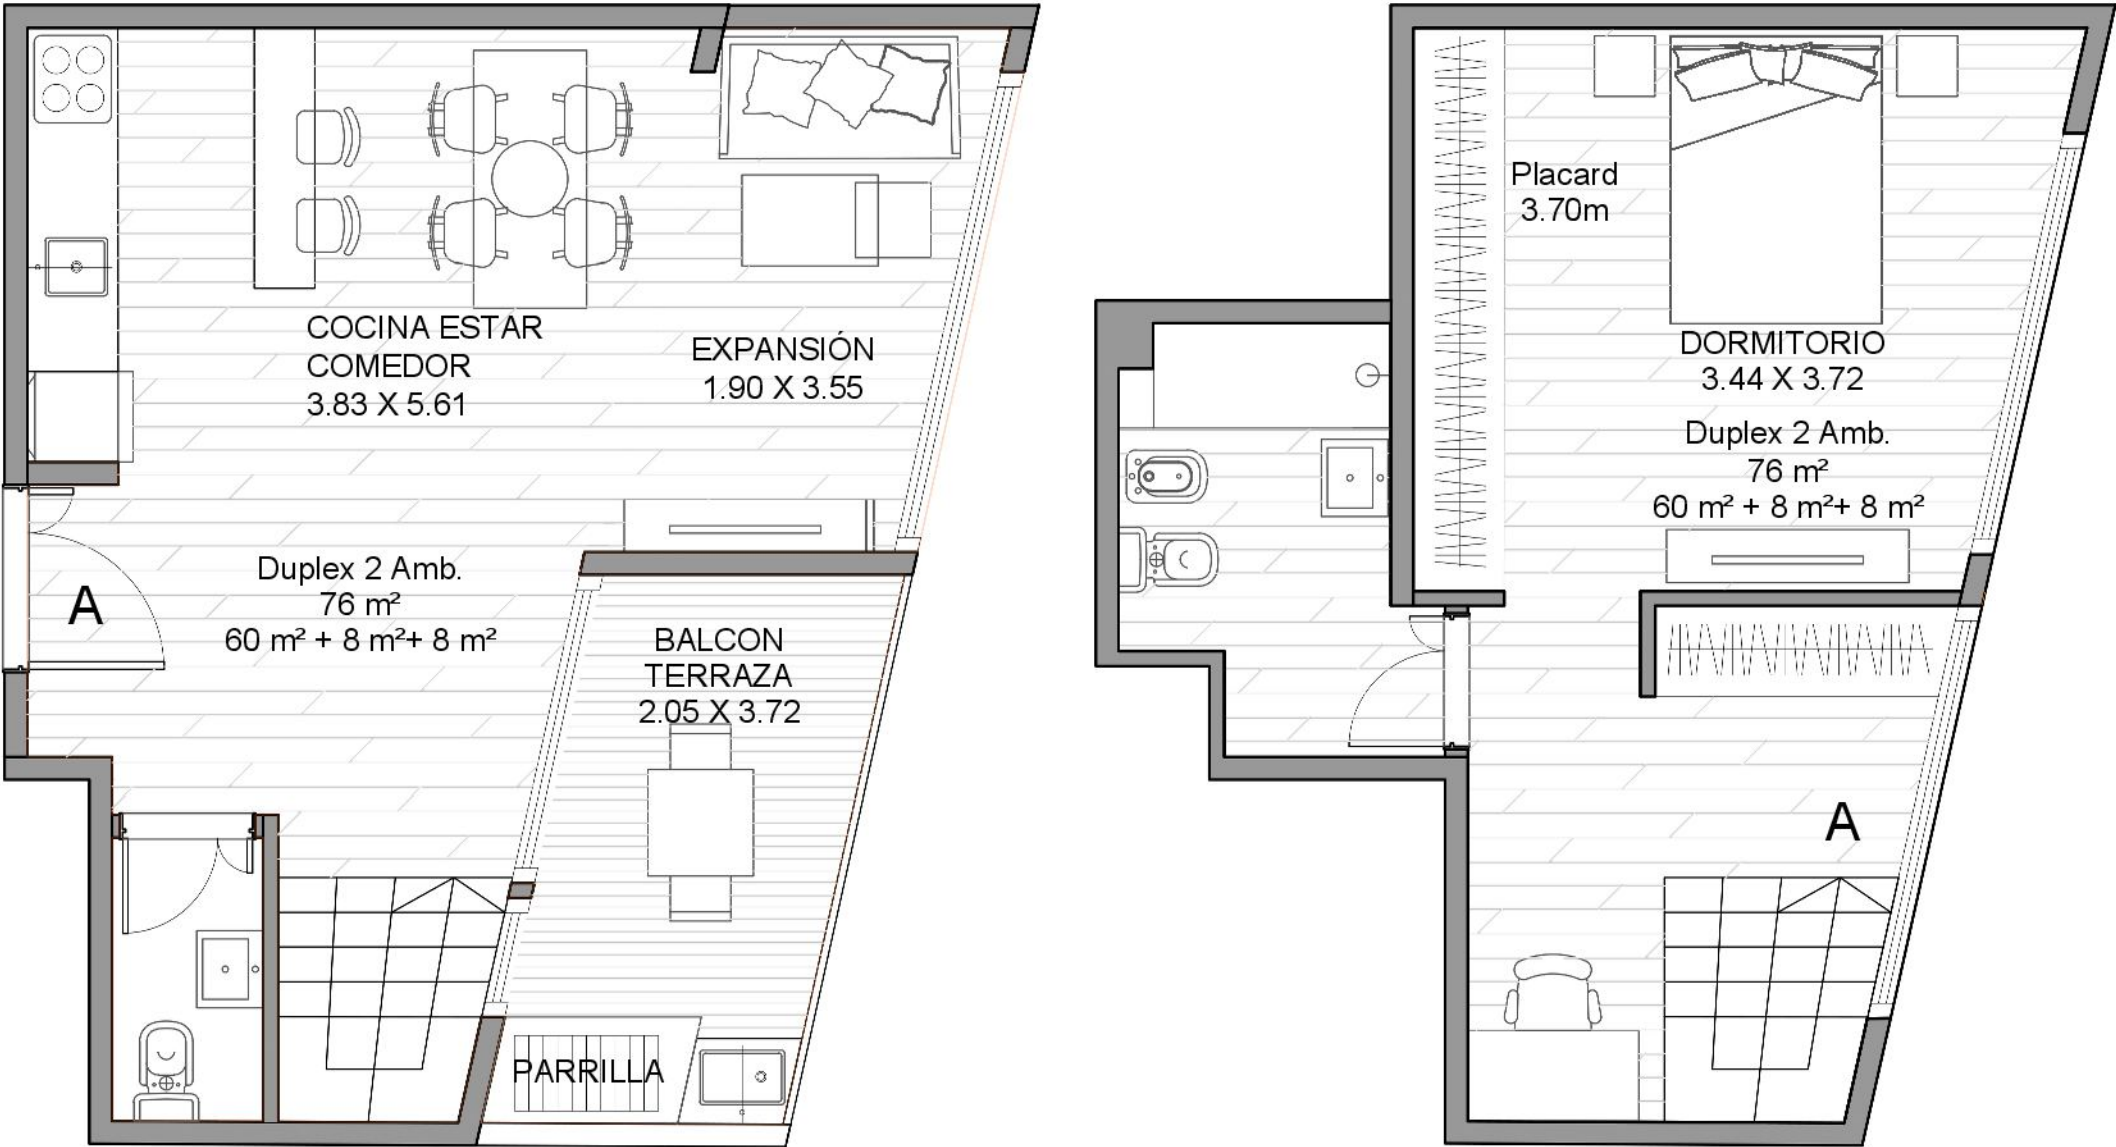

DUPLEX 2 AMBIENTES

Cubierto	60.00M2	60.00M2
Semicubierto	8.00 M2	8.00 M2
Expansión	8.00M2	8.00M2
Totales	76.00M2	76.00M2





PLANO DE ARQUITECTURA

PLANTA N° 9

OBRA:	SOLER 3543	DOCUMENTACIÓN DE OBRA		
PLANO:	ARQUITECTURA ANTEPROYECTO 9*	PROYECTO SOLER	NÚMERO 3543	RUBRO ARQ
ESCALA:	FECHA:	05/01/2020	PLANO ARQ	PLANTA 9P
				REVISIÓN 01

PLANTA N° 9 - DUPLEX B - 3 AMBIENTES

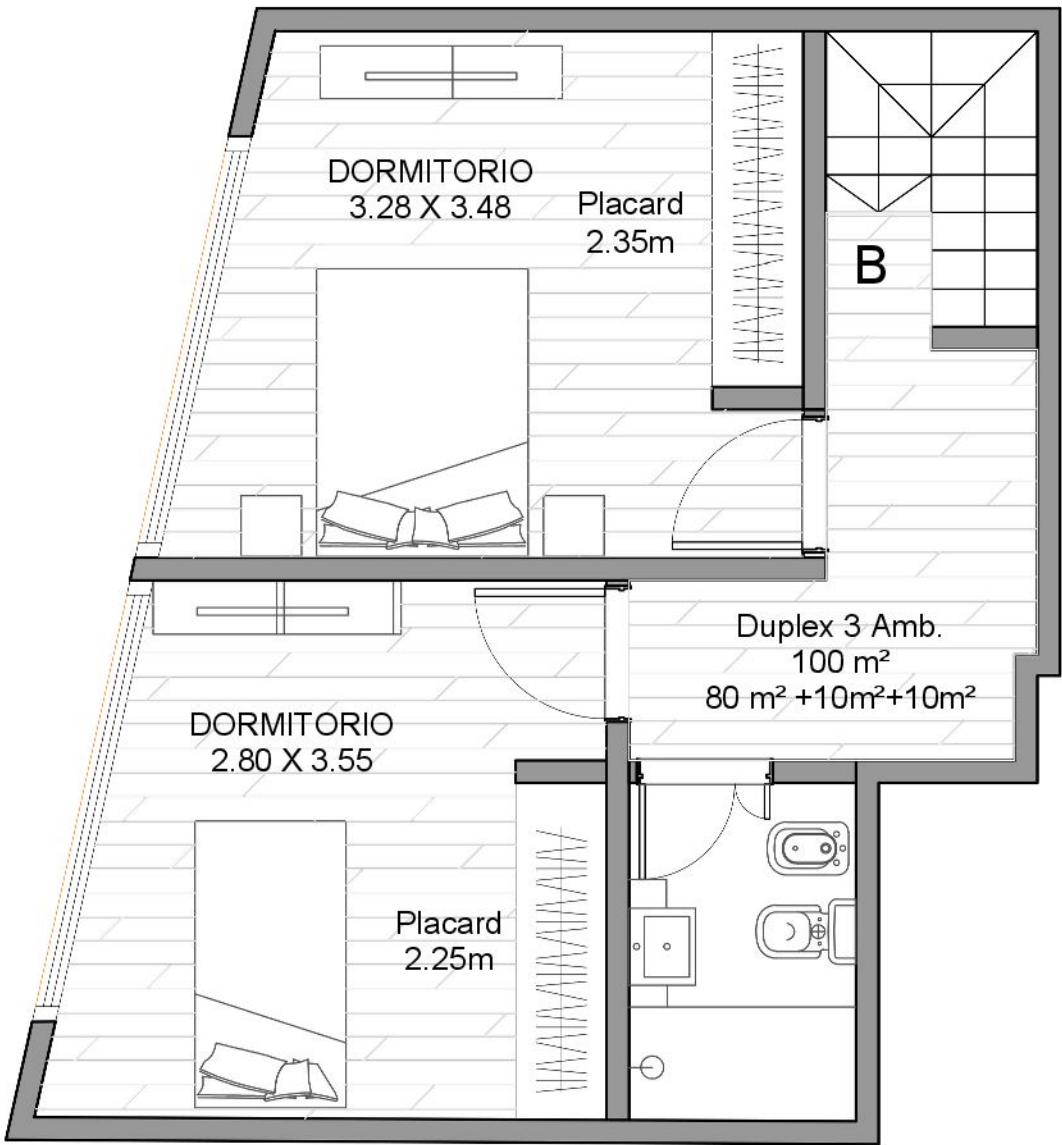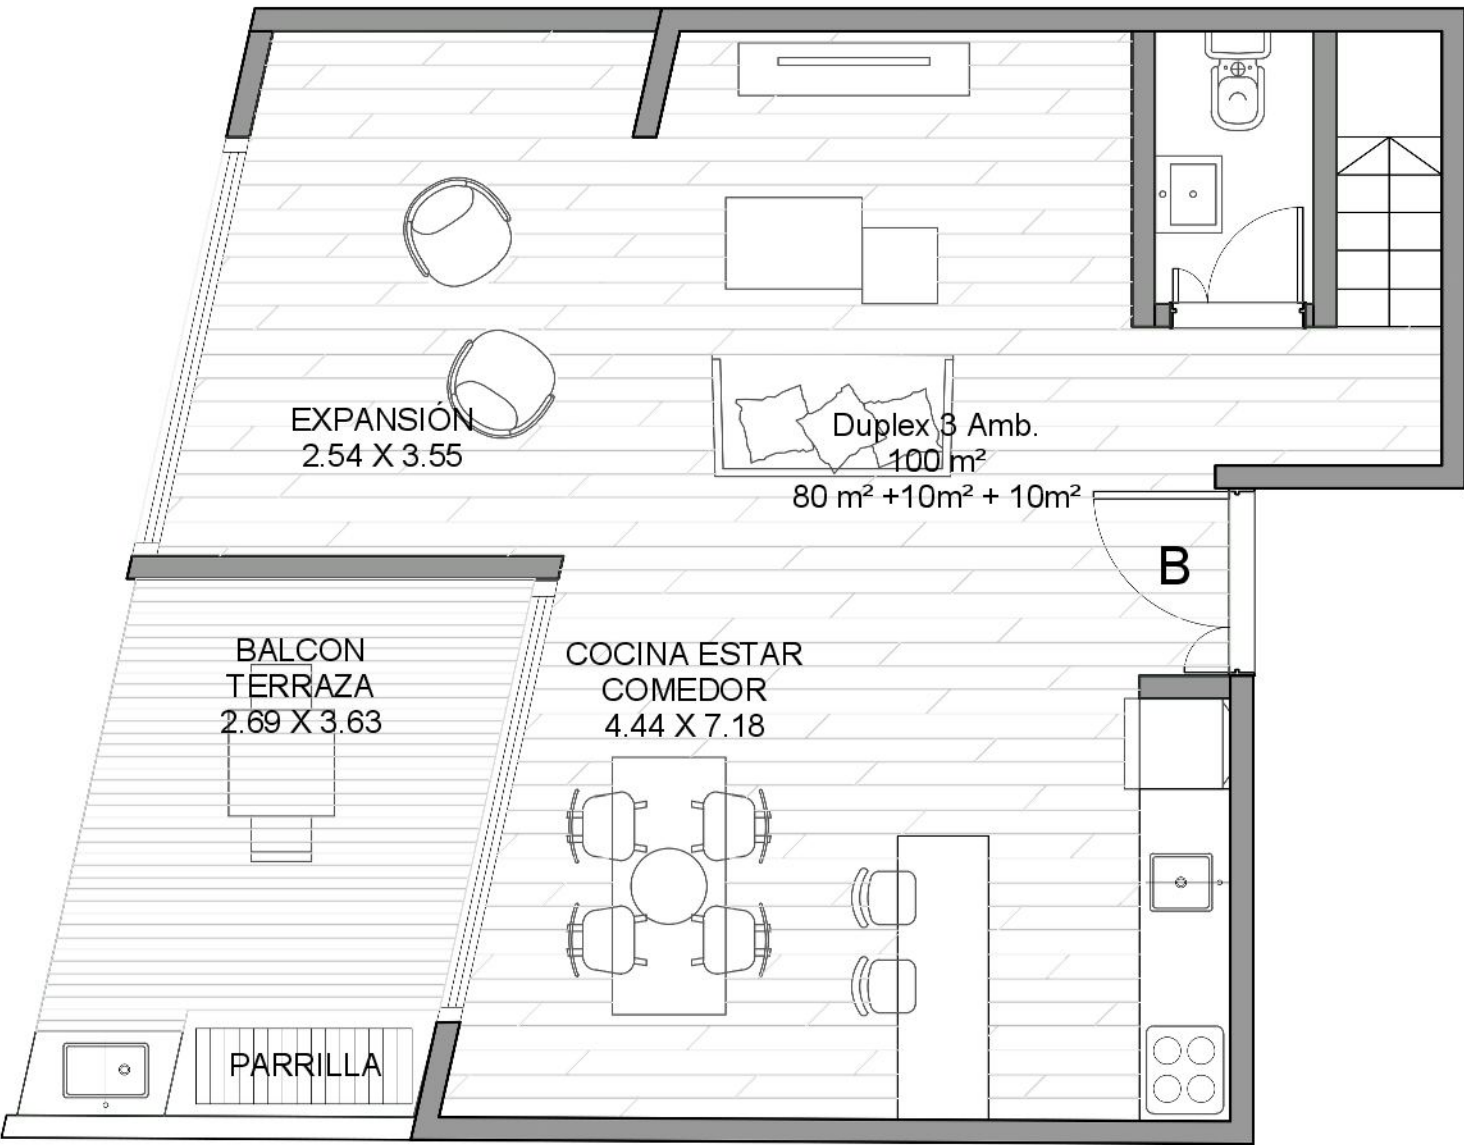

DUPLEX 3 AMBIENTES

Cubierto	80.00M2	80.00M2
Semicubierto	10.00M2	10.00M2
Expansión	10.00M2	10.00M2
Totales	100.00M2	100.00M2




PLANO DE ARQUITECTURA

PLANTA N° 9

OBRA:	SOLER 3543	DOCUMENTACIÓN DE OBRA		
PLANO:	ARQUITECTURA ANTEPROYECTO 9*	PROYECTO SOLER	NÚMERO 3543	RUBRO ARQ
ESCALA:	FECHA:	05/01/2020	PLANO ARQ	PLANTA 9P
			REVISIÓN 01	

PLANTA 10° TERRAZA

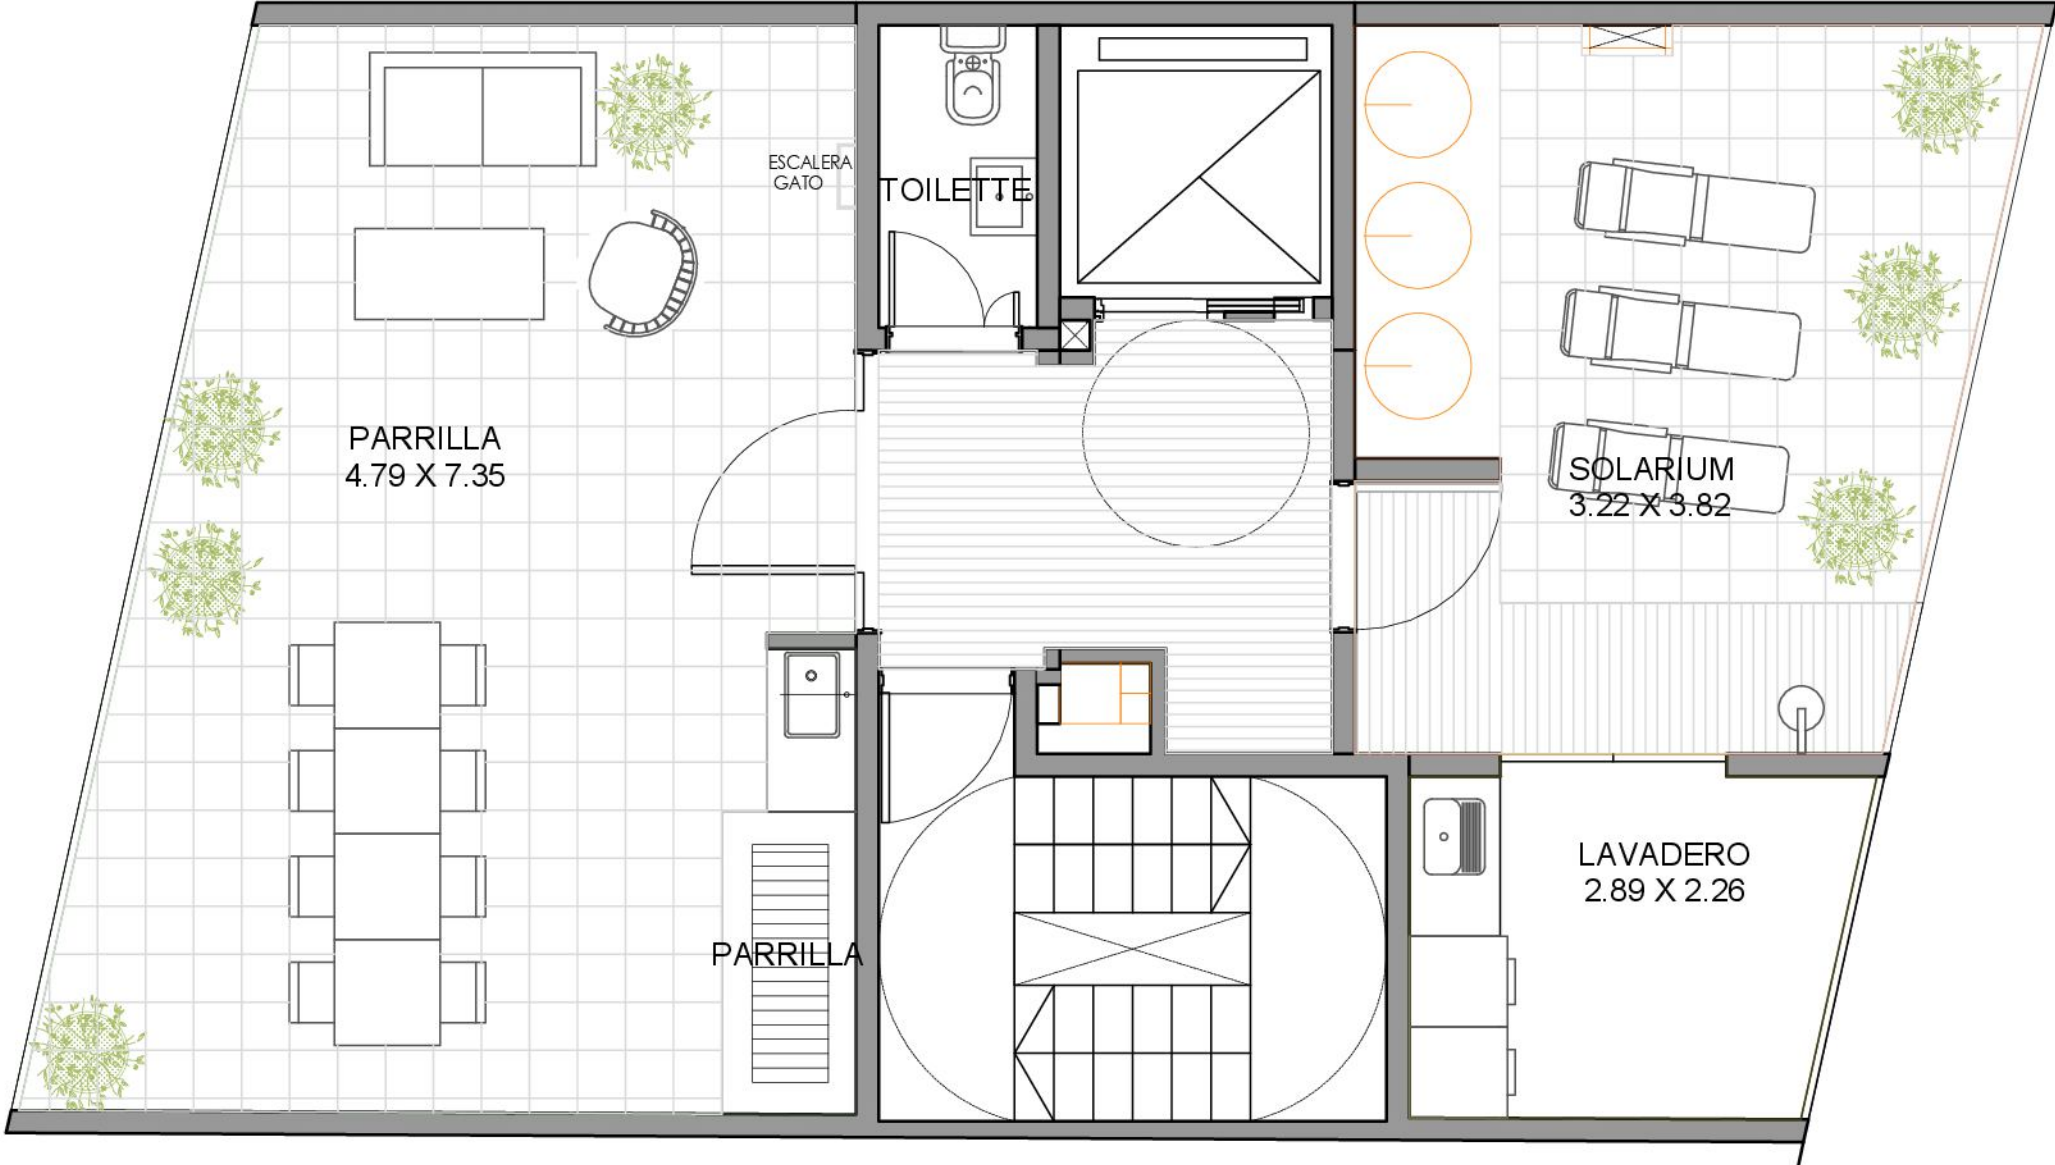

PLANO DE ARQUITECTURA

PLANTA N° 10

OBRA: SOLER 3543		DOCUMENTACIÓN DE OBRA		
PLANO: ARQUITECTURA ANTEPROYECTO 10°	PROYECTO SOLER	NÚMERO	RUBRO	
		3543	ARQ	
ESCALA:	FECHA: 05/01/2028	PLANO	PLANTA	REVISION
		ARQ	10P	01